




Planta Térreo
escala 1:50



Planta sobre Laje
escala 1:50

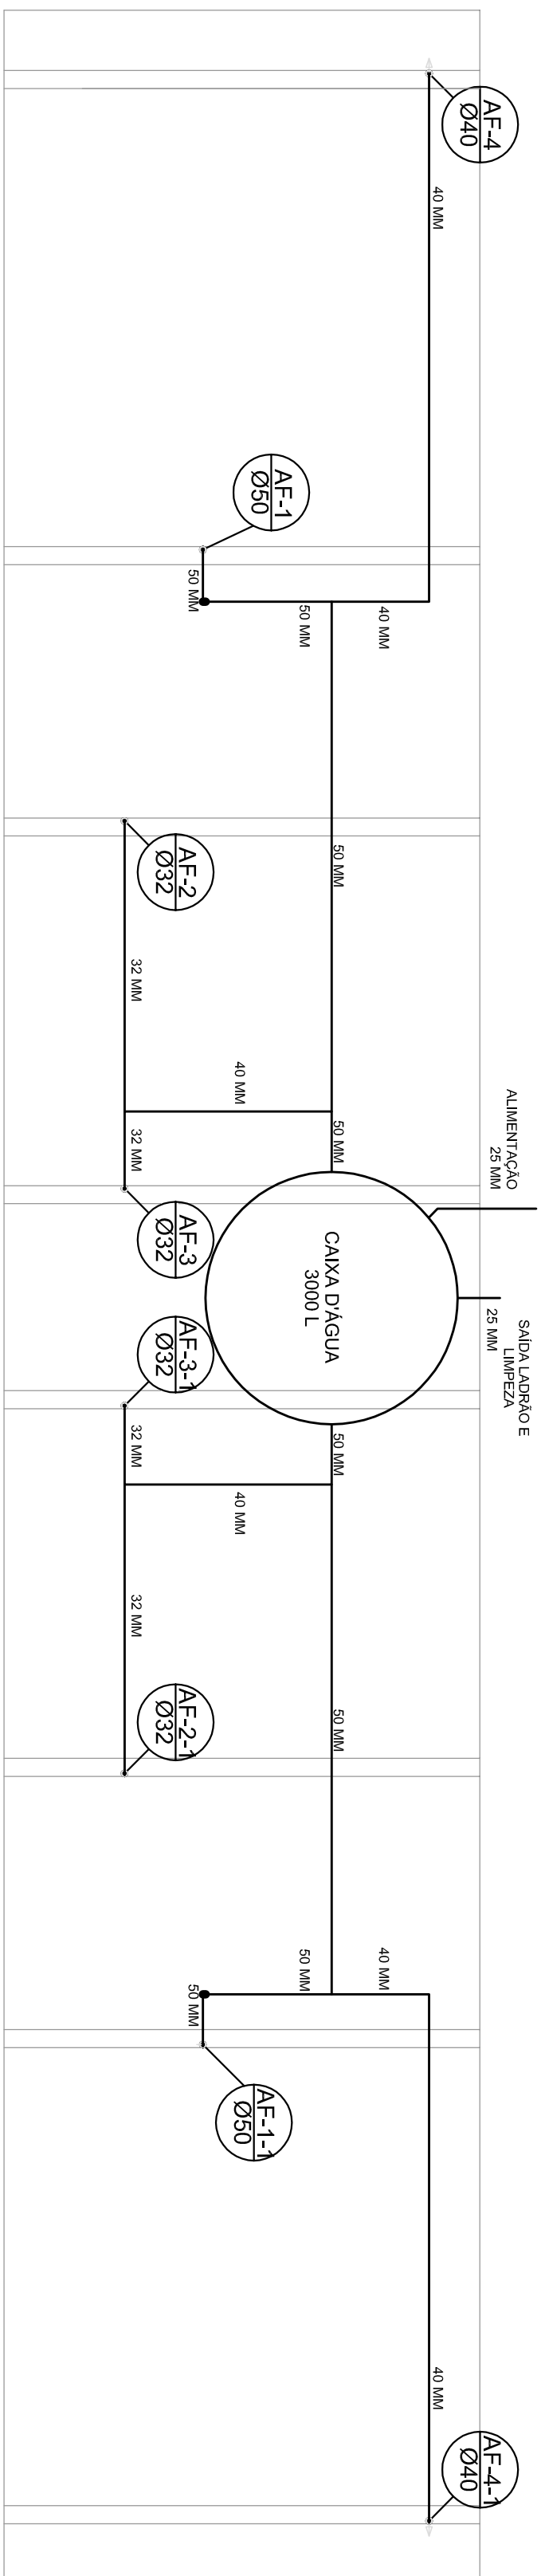

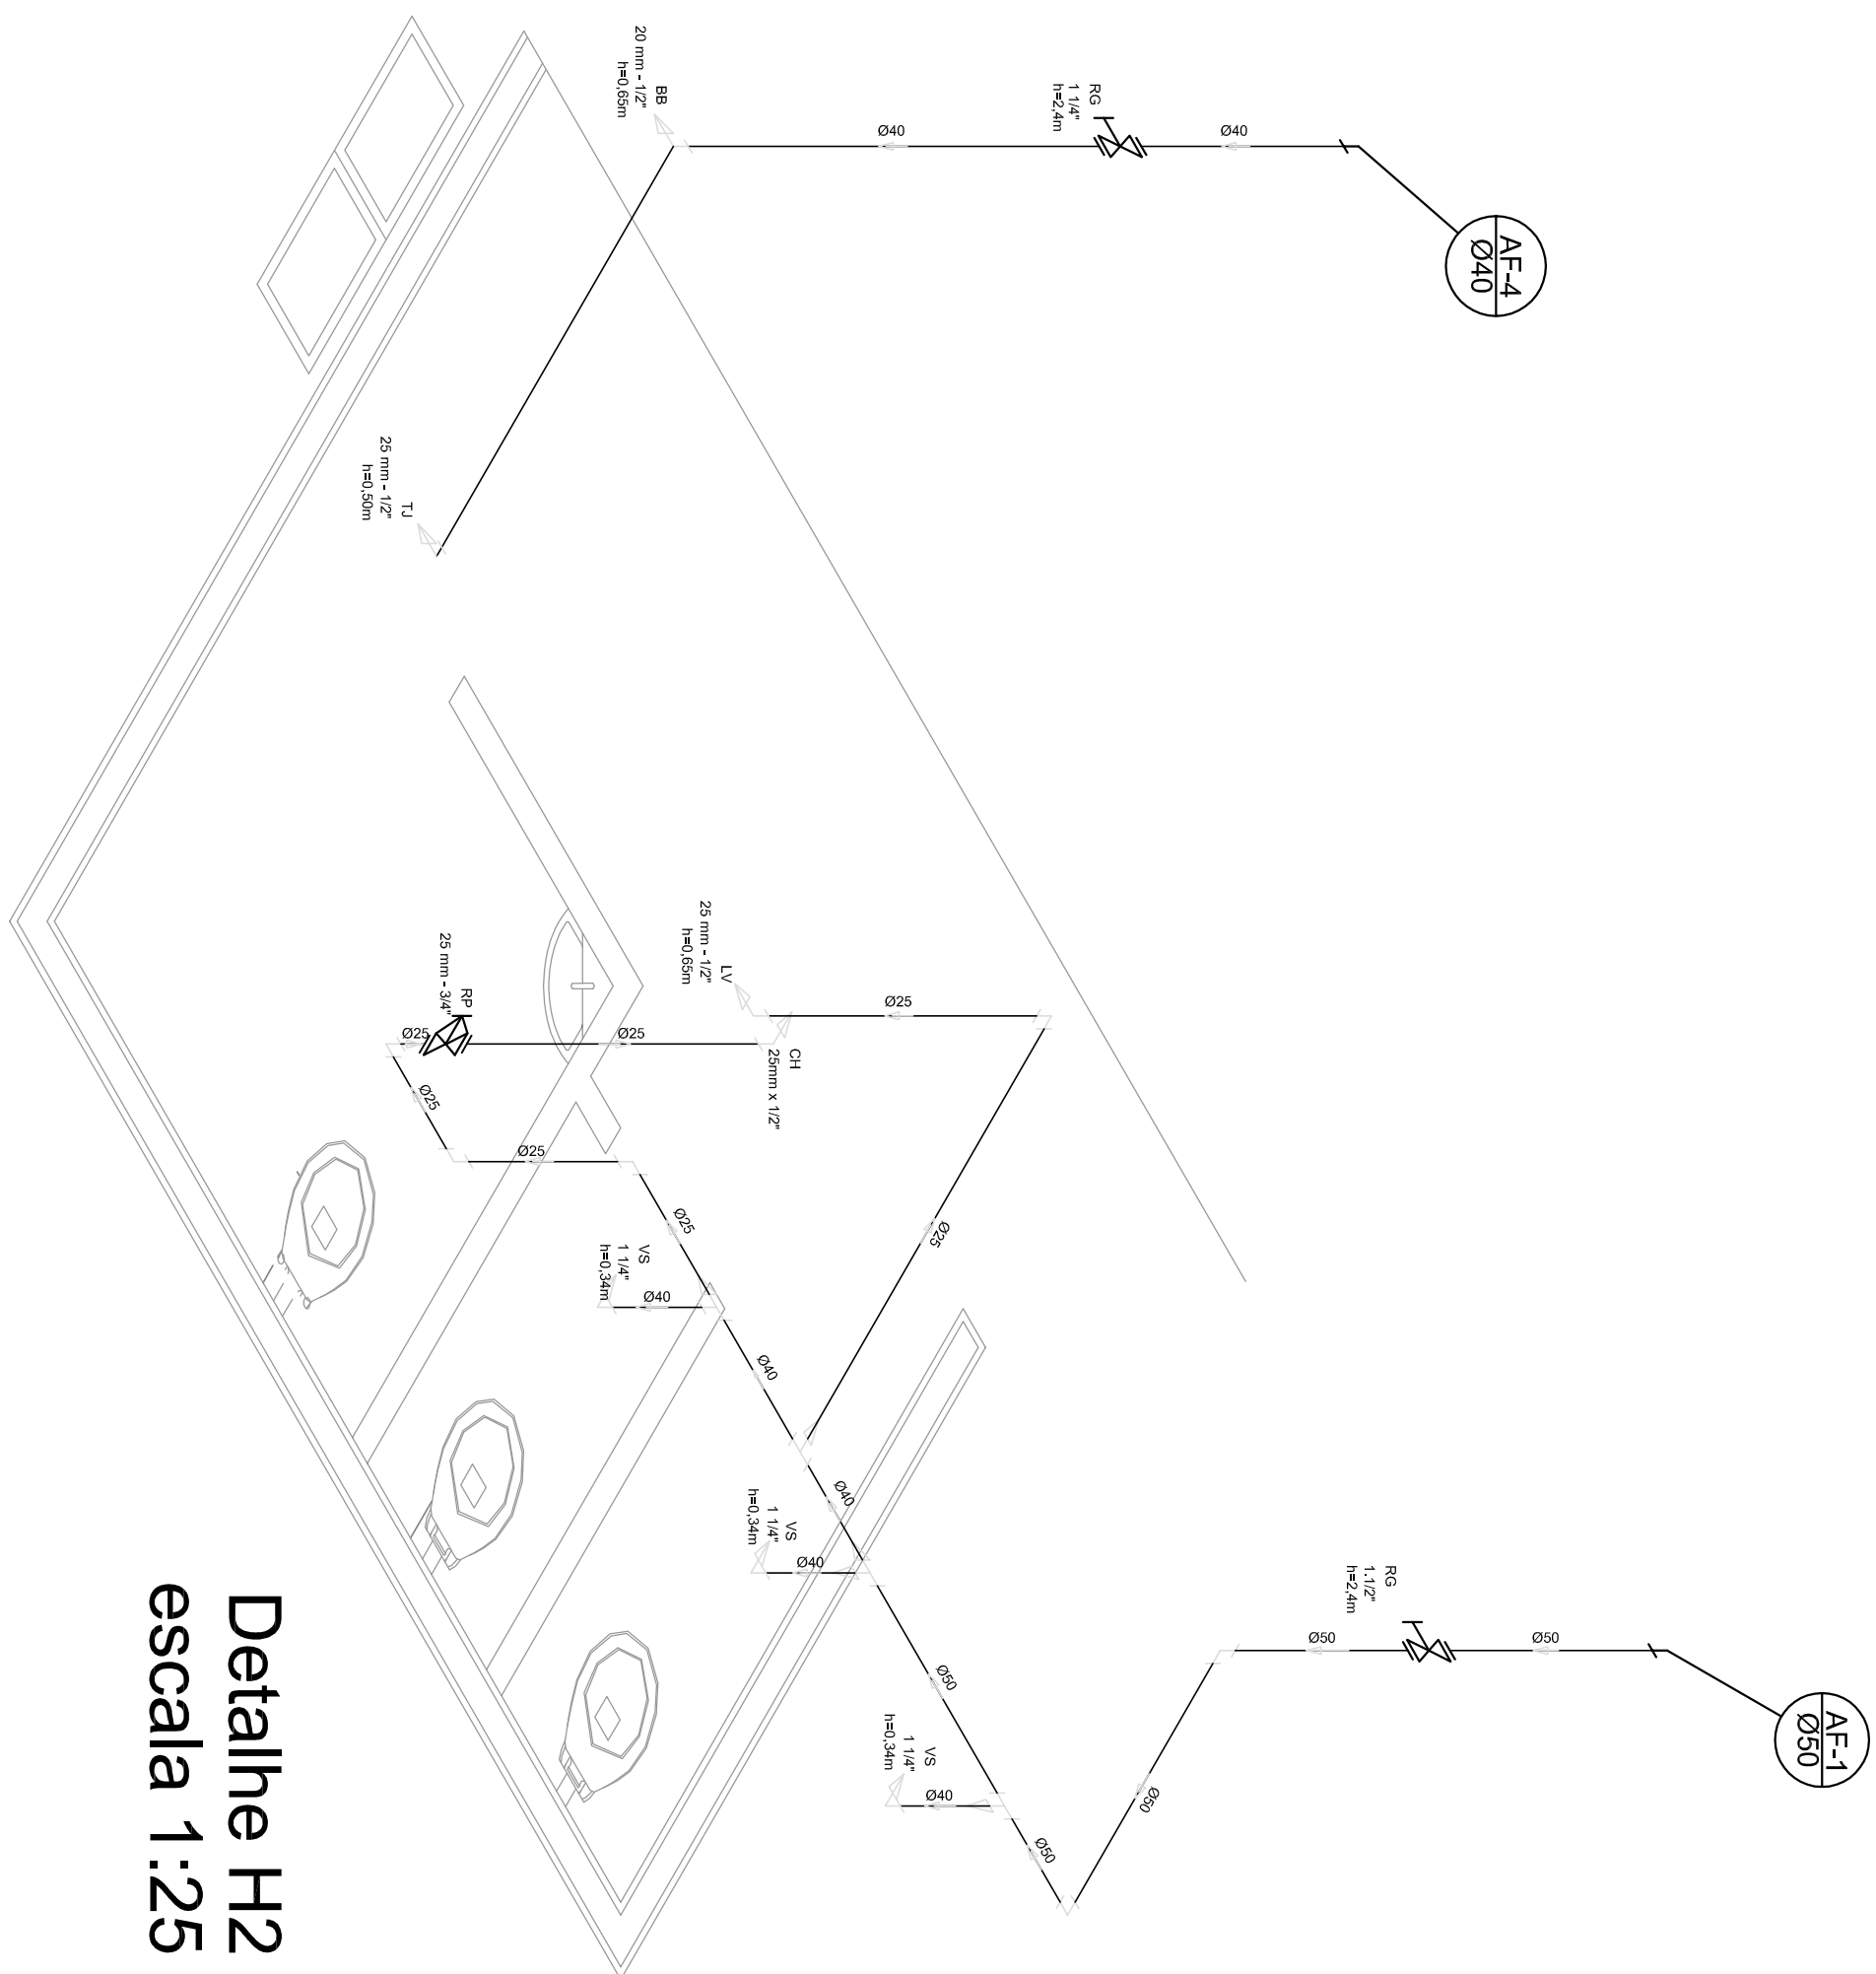

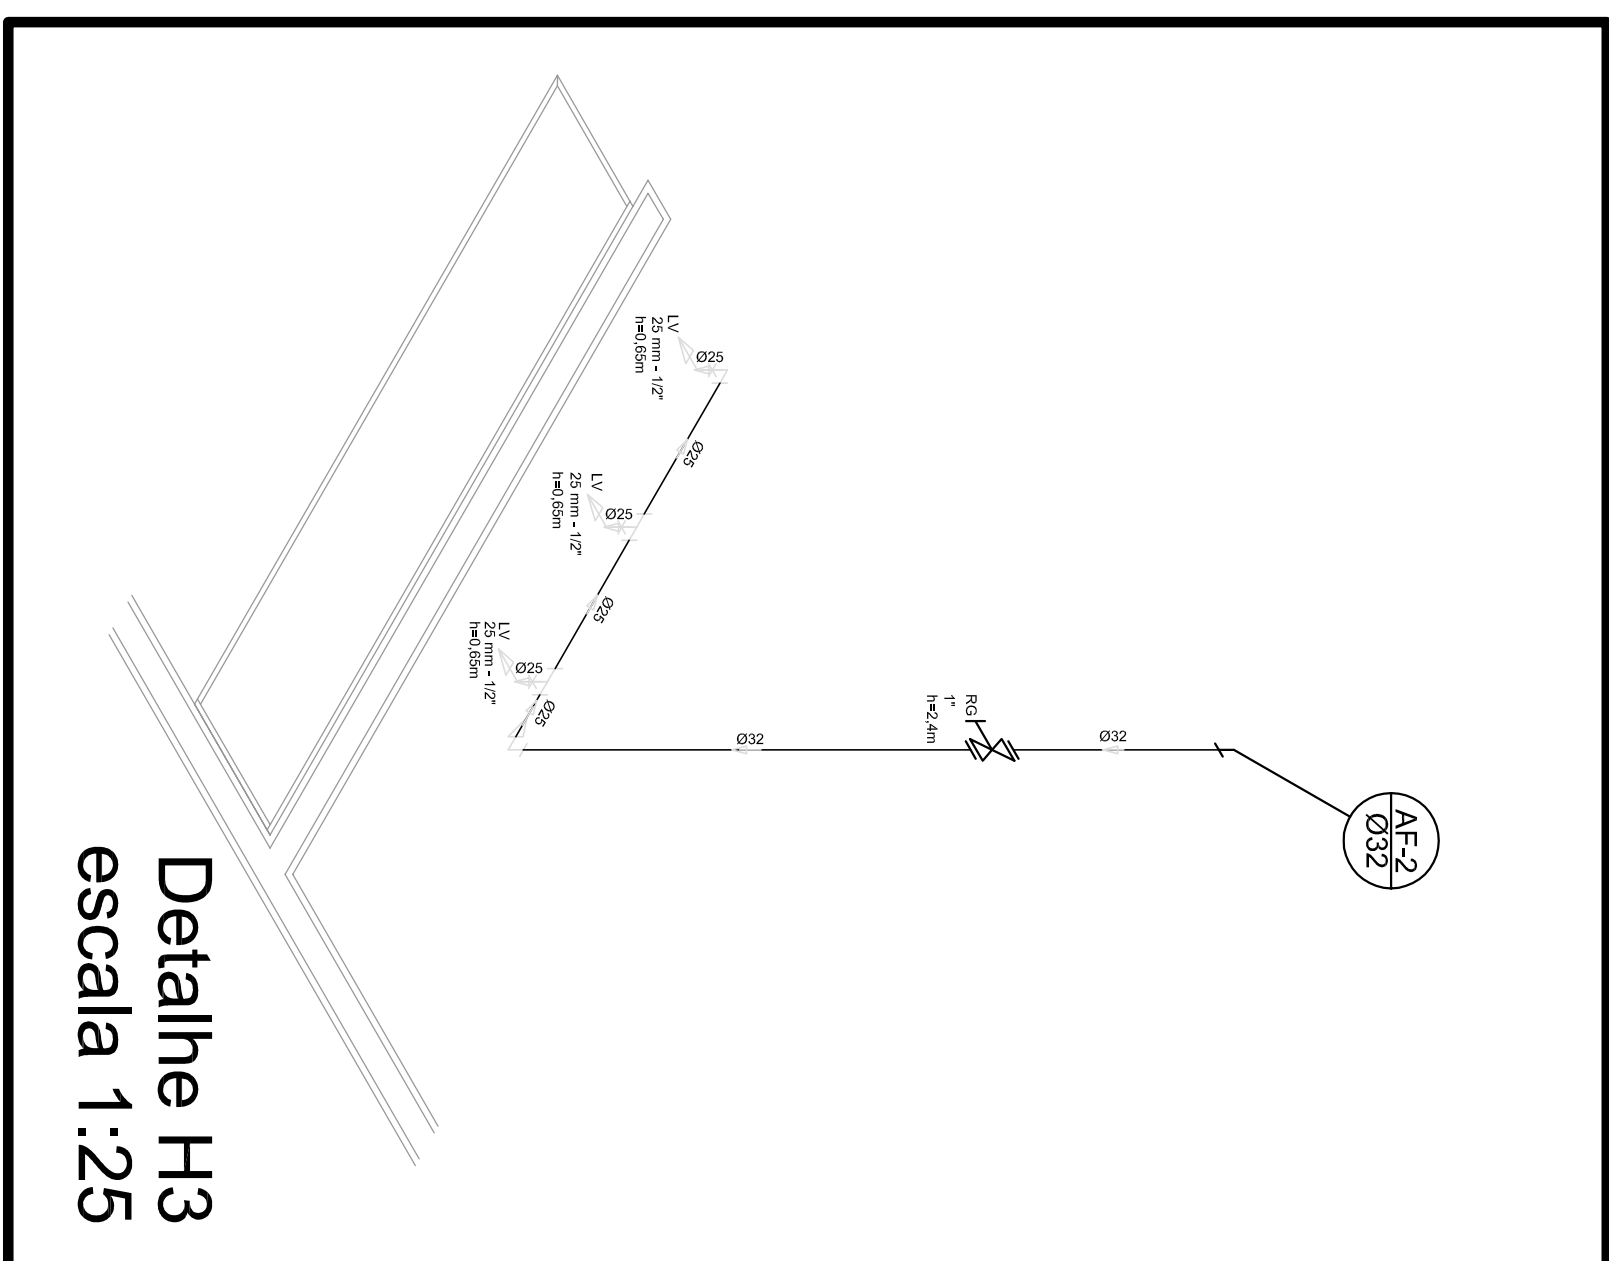
Detalhe H2
escala 1:25



Detalhe H3
escala 1:25

Lista de Materiais	
Aparelho	
Torreão de jardim	2 pc
20mm x 1/2"	
Chaveiro	8 pc
25 mm - 1/2"	
Torneio de lavatório	8 pc
25 mm - 1/2"	
Vaso Sanitário p/ Vácuo de Descarga de 1 1/4"	
40mm - 1 1/2"	6 pc
Materiais	
Registro de gaveta bruto ABNT	
3/4"	1 pc
1 1/2"	2 pc
Registro de gaveta c/ canopla corneta	
1 1/2"	2 pc
1 1/4"	2 pc
1"	2 pc
3/4"	2 pc
Registro de pressão c/ canopla corneta	
3/4"	8 pc
P/C Acessórios	
Engate flexível plástico	
1/2 - 30cm	10 pc
P/C Retos Soldavel	
25 mm - c/ rosca	
25 mm - 3/4"	8 pc
P/C Rigido soldavel	
Adapt sold,c/curto obstar-rosca p registro	
40mm - 1 1/4"	4 pc
32 mm - 1 1/4"	2 pc
32 mm - 1"	4 pc
50 mm - 1 1/2"	4 pc
Bucha de redução sold, curta	
50 mm - 40 mm	2 pc
Bucha de redução sold, longa	
50 mm - 40 mm	4 pc
Joelho 90° soldavel	
25 mm	15 pc
32 mm	6 pc
50 mm - de redução 90° soldavel	8 pc
32 mm - 25 mm	4 pc
Linha soldavel	
32 mm	4 pc
Bucha de redução soldavel	
40 mm - 32 mm	4 pc
50 mm - 40 mm	2 pc
Tubos	
20 mm	13 m
25 mm	42 m
32 mm	28 m
40 mm	30 m
50 mm	36 m
18 90° soldavel	
25 mm	5 pc
32 mm	8 pc
50 mm	4 pc
16 de redução 90° soldavel	
32 mm - 25 mm	4 pc
50 mm - 40 mm	
União soldavel	
20 mm	6 pc
25 mm	2 pc
Flange para caixa d'agua	
50 mm	3 pc
25 mm	2 pc
PVC soldavel azul C/ bucha bruto	
40 mm - 1 1/4"	
Joelho de redução 90° soldavel com bucha de latão	2 pc
25 mm - 1/2"	16 pc


Legenda
 RG - Registro bruto gaveta com PVC soldável
 RP - Registro de Pressão com PVC soldável
 RG - Registro de gaveta c/rança cromada c/PVC soldável
CH - PONTO DO CHUVEIRO
LV - PONTO LAVATÓRIO DE BANCADA
TJ - PONTO TORNEIRA DE JARDIM
BB - PONTO BEBEDOURO
VS - PONTO VASO SANITÁRIO

<div>G O V E R N O F E D E R A L</div> <div><div>Ministério da Educação</div></div> <div>FNDE<div>Fundo Nacional de Desenvolvimento da Educação</div></div>	
PROJETO PADRÃO - FNDE	
MUNICÍPIO – UF:	
PROPRIETÁRIO:	
ENDEREÇO:	
PROPRIETÁRIO	
RESP. TÉCNICO	CREA
DUFO	CREA
	RA


CONSERVAÇÃO			
CGEST - Coordenação Geral de Infraestrutura Educatória			
FORMATO			
A1 (841 X 594)			
TÍTULO			
R.00			
R.00			
EQUIP.			
INDICAÇÃO			
DATA EMISSÃO			
NOVEMBRO/2014			
PRÁTICA			
01/02			

Lista de Materiais	
Caixas de Passagem	
Caixa de inspeção de esgoto em alvenaria	
CES Ø100mm	2 pc
PVC Acessórios	
Caixa sifonada	6 pc
150x150x50	
Ralo sifonado alt. reg. saída 40	
100 mm - 40 mm	6 pc
Sifão de copo p/ pia e lavatório	
1" - 1,1/2"	8 pc
Válvula p/ lavatório e tanque	
1"	8 pc
PVC Esgoto	
Curva 45 curta	
100 mm	1 pc
Curva 90 curta	
40 mm	16 pc
Jelôlio 45	
40 mm	7 pc
Jelôlio 90	
40 mm	6 pc
100 mm Ø sinal p/ esgoto secundário	
40 mm - 1,1/2"	10 pc
Junção simples	
100 mm - 50 mm	5 pc
100 mm - 100 mm	
50 mm - 40 mm	5 pc
50 mm - 40 mm	6 pc
Tubo PVC pontabolis c/ vircla	
50 mm - 2"	12,0 m
Tubo rígido c/ ponta e bola soldável	
40 mm	5,50 m
Tubo rígido c/ ponta lisa	
100 mm - 4"	36,0 m
40 mm	42,0 m
50 mm - 2"	6,00 m
PVC Esgoto	
Curva 90 curta	
50 mm	2 pc
Tubo PVC pontabolis c/ vircla	
50 mm - 2"	3,50 m


Legenda	
	Caixa Sifonada
	Caixas Inspeção Esgoto Sifonada
	Ralo seco dos Chuveiros

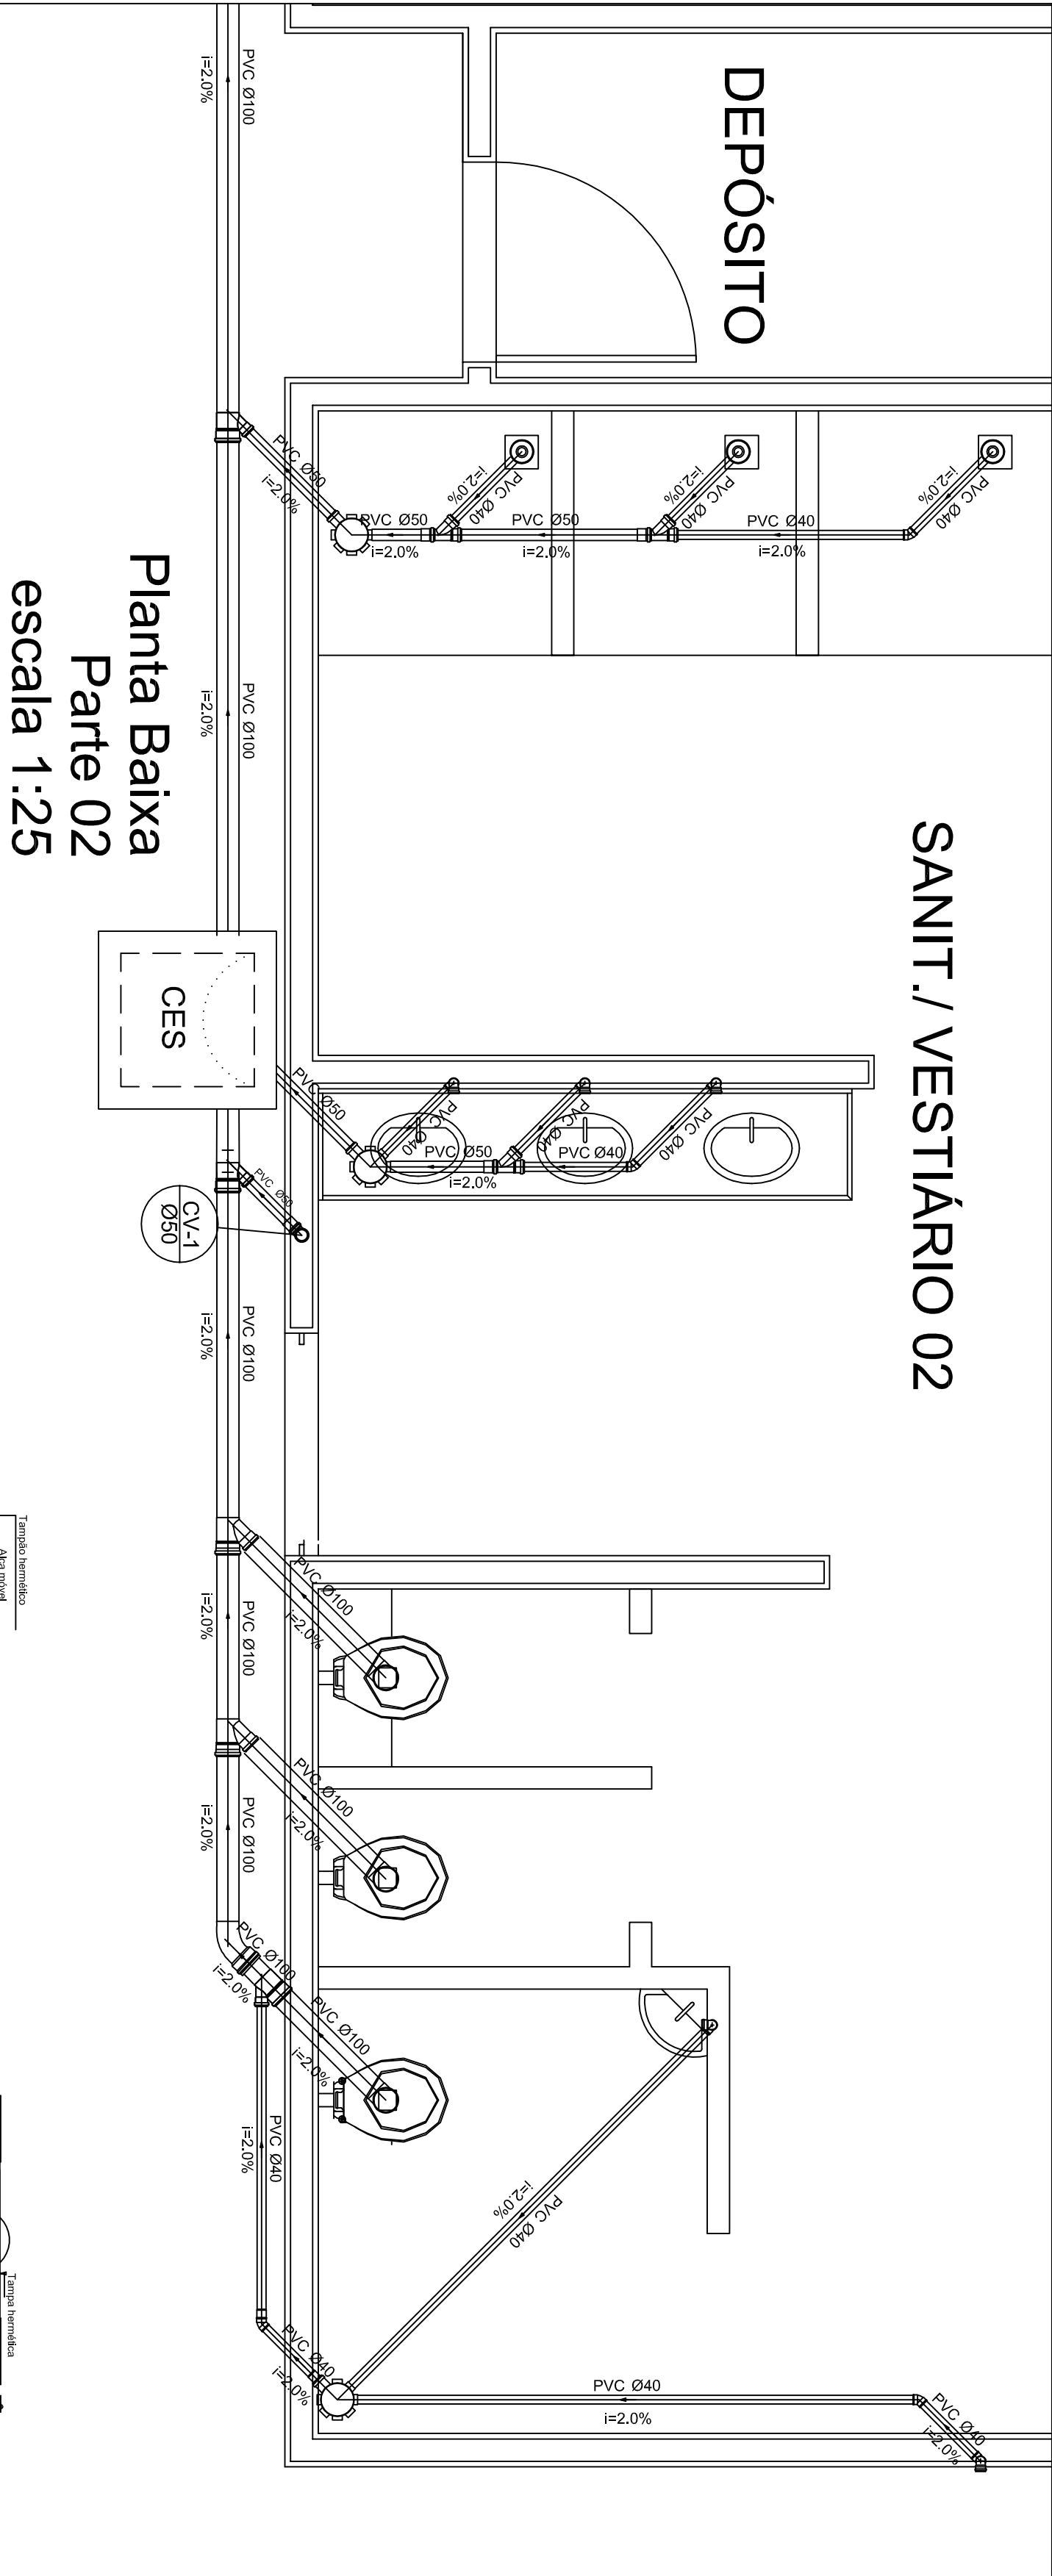

Planta Baixa
Parte 02
escala 1:25

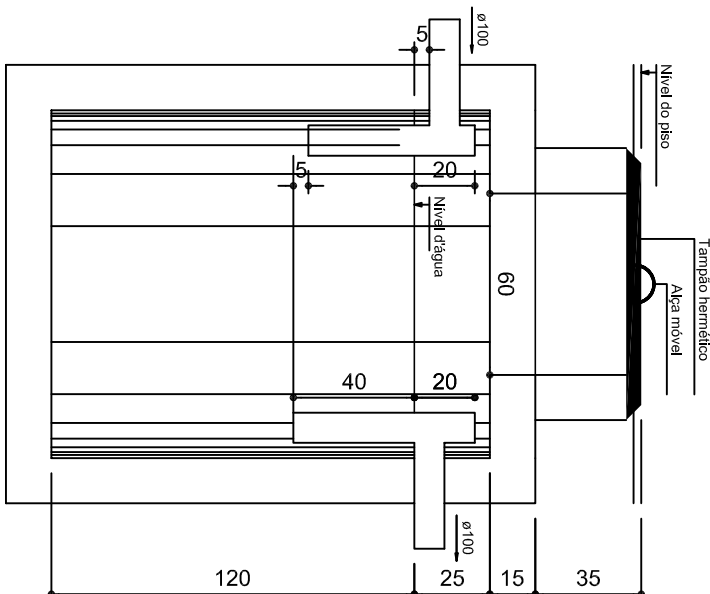


TANQUE SÉPTICO
CORTE - escala 1/25

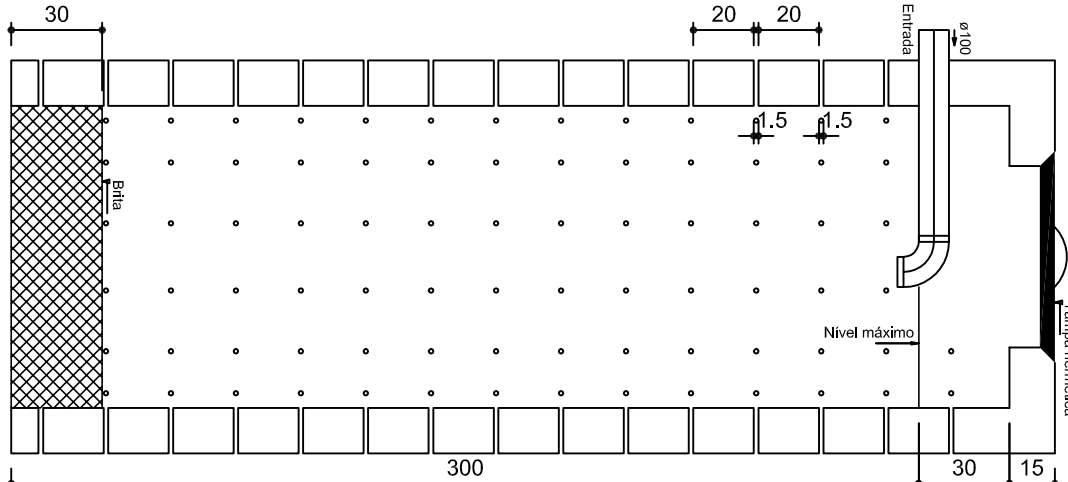


SUMIDOURO
CORTE - escala 1/25

SANIT./ VESTIÁRIO 01

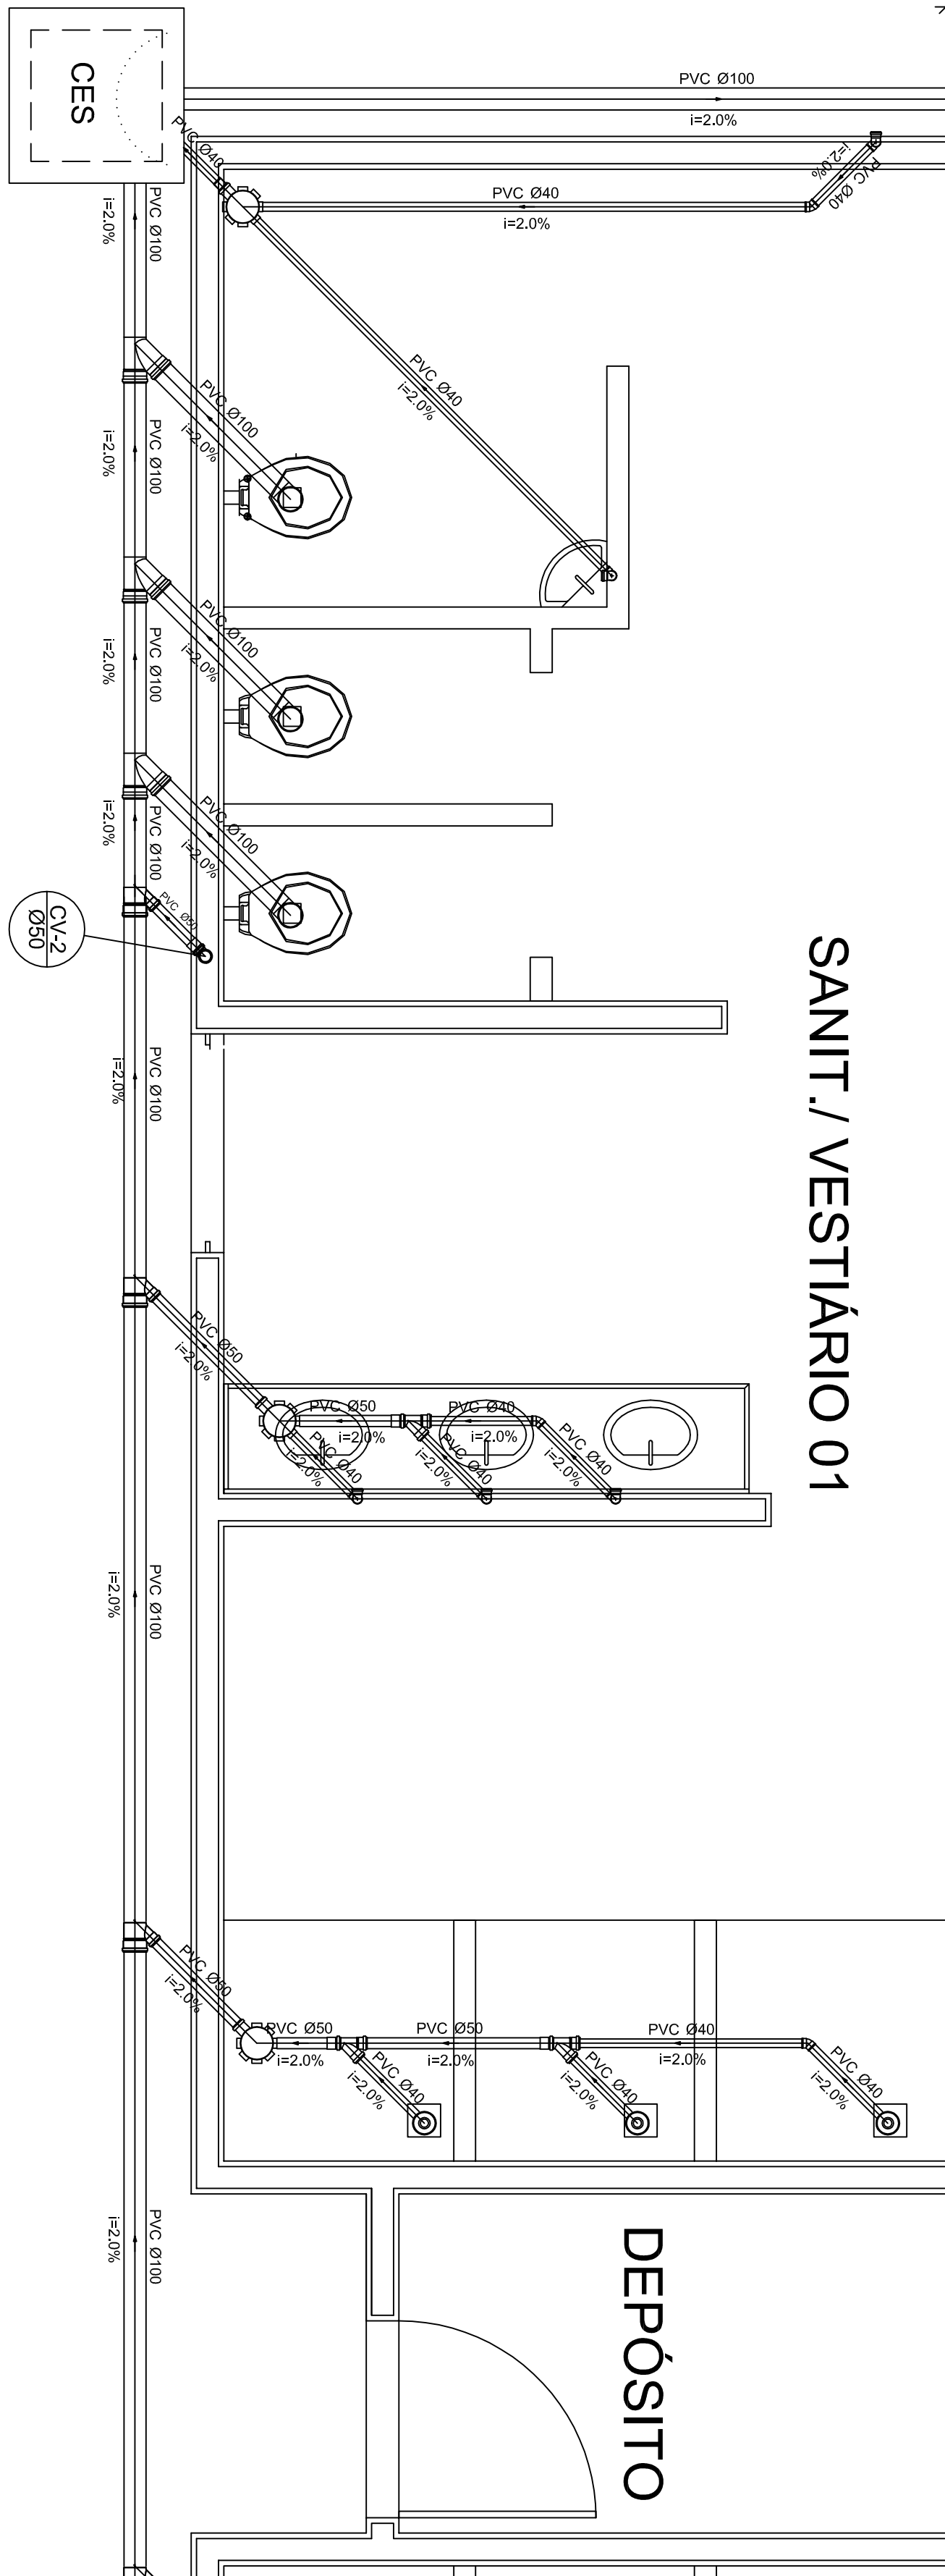

Planta Baixa - Parte 01
escala 1:25

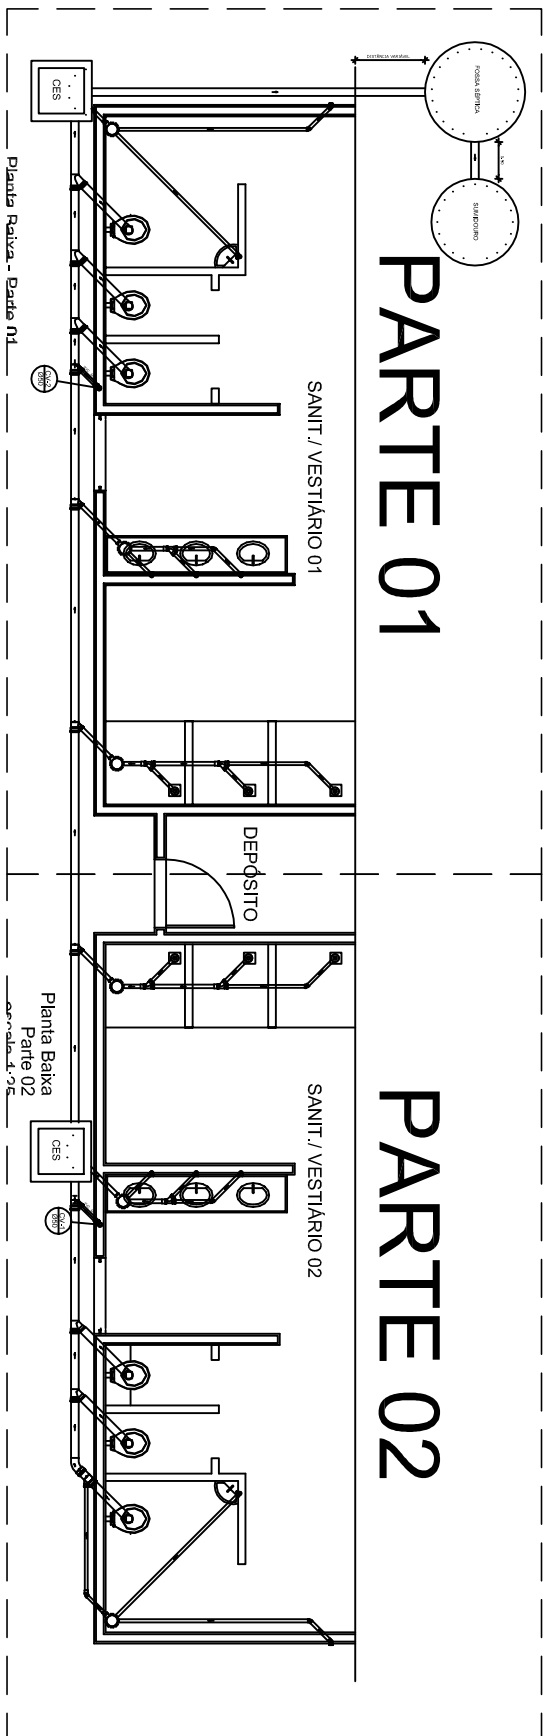

LOCALIZAÇÃO
escala 1:100

GOVERNO FEDERAL BRASIL Ministério da Educação FNDE Fundo Nacional de Desenvolvimento da Educação			
PROJETO PADRÃO - FNDE			
MUNICÍPIO – UF:			
PROPRIETÁRIO:			
ENDEREÇO:			
PROPRIETÁRIO			
RESP. TÉCNICO			
CREA			
DUFO			
CREA			
RA			
OBSERVAÇÕES:			
QUADRA COBERTA			
PROJETO SANITARIO			
QUADRA COBERTA			
PLANTA BAIXA			
SAN			
TÍTULO			
R. 00			
INDICADA			
NOVEMBRO/2014			
PRONCIA			
02/02			

